

ΕΦΗΜΕΡΙΣ ΤΗΣ ΚΥΒΕΡΝΗΣΕΩΣ
ΤΗΣ ΕΛΛΗΝΙΚΗΣ ΔΗΜΟΚΡΑΤΙΑΣ

ΑΘΗΝΑ 23 ΟΚΤΩΒΡΙΟΥ 1984	ΤΕΥΧΟΣ ΤΕΤΑΡΤΟ	ΑΡΙΘΜΟΣ ΦΥΛΛΟΥ 562

ΠΕΡΙΕΧΟΜΕΝΑ

ΠΟΛΕΟΔΟΜΙΑ
ΑΠΟΦΑΣΕΙΣ

ΠΟΛΕΟΔΟΜΙΑ
ΑΠΟΦΑΣΕΙΣ

Αριθ. 7971 (1)

Διρθωση ασυμφωνίας στην οδό Βασ. Γεωργίου στην Αμάρυνθο Ευβοίας.

Ο ΝΟΜΑΡΧΗΣ ΕΥΒΟΙΑΣ

Έχοντας υπόψη:

1. Τις διατάξεις του Ν. 3200/55 και του Ν.Δ. 532/70 «περί διοικητικής αποκεντρώσεως».

2. Τις διατάξεις του από 17.7.1923 Ν.Δ. «περί σχεδίων πόλεων, κωμών και συνοικισμών του κράτους και ανεγέρσεως αυτών».

3. Τις διατάξεις του από 18.10.1925 Π. Δ/τος «περί τρόπου διορθώσεως ασυμφωνιών» όπως τροποποιήθηκε με το άρθρο 2 του από 27.6.1958 Β. Δ/τος, σύμφωνα και με:

1. Την εγκύκλιο 17/9.2.84 του ΥΧΟΠ

2. Τη 1942/82 απόφαση του Συμβουλίου Επικρατείας που ακυρώνει την Η 22672/1036/30.11.79 απόφαση του Νομάρχη Ευβοίας.

3. Την 36/83 απόφαση Κοινοτικού Συμβουλίου Αμαρύνθου.

4. Τη 1960/78 οικοδομική άδεια Νικ. Καλκούνια.

5. Την 6592/20.8.84 ορθή επανάληψη εισήγηση της Προϊσταμένης ΤΠ και ΠΕ Ν. Ευβοίας προς το ΣΧΟΠ Ν. Ευβοίας.

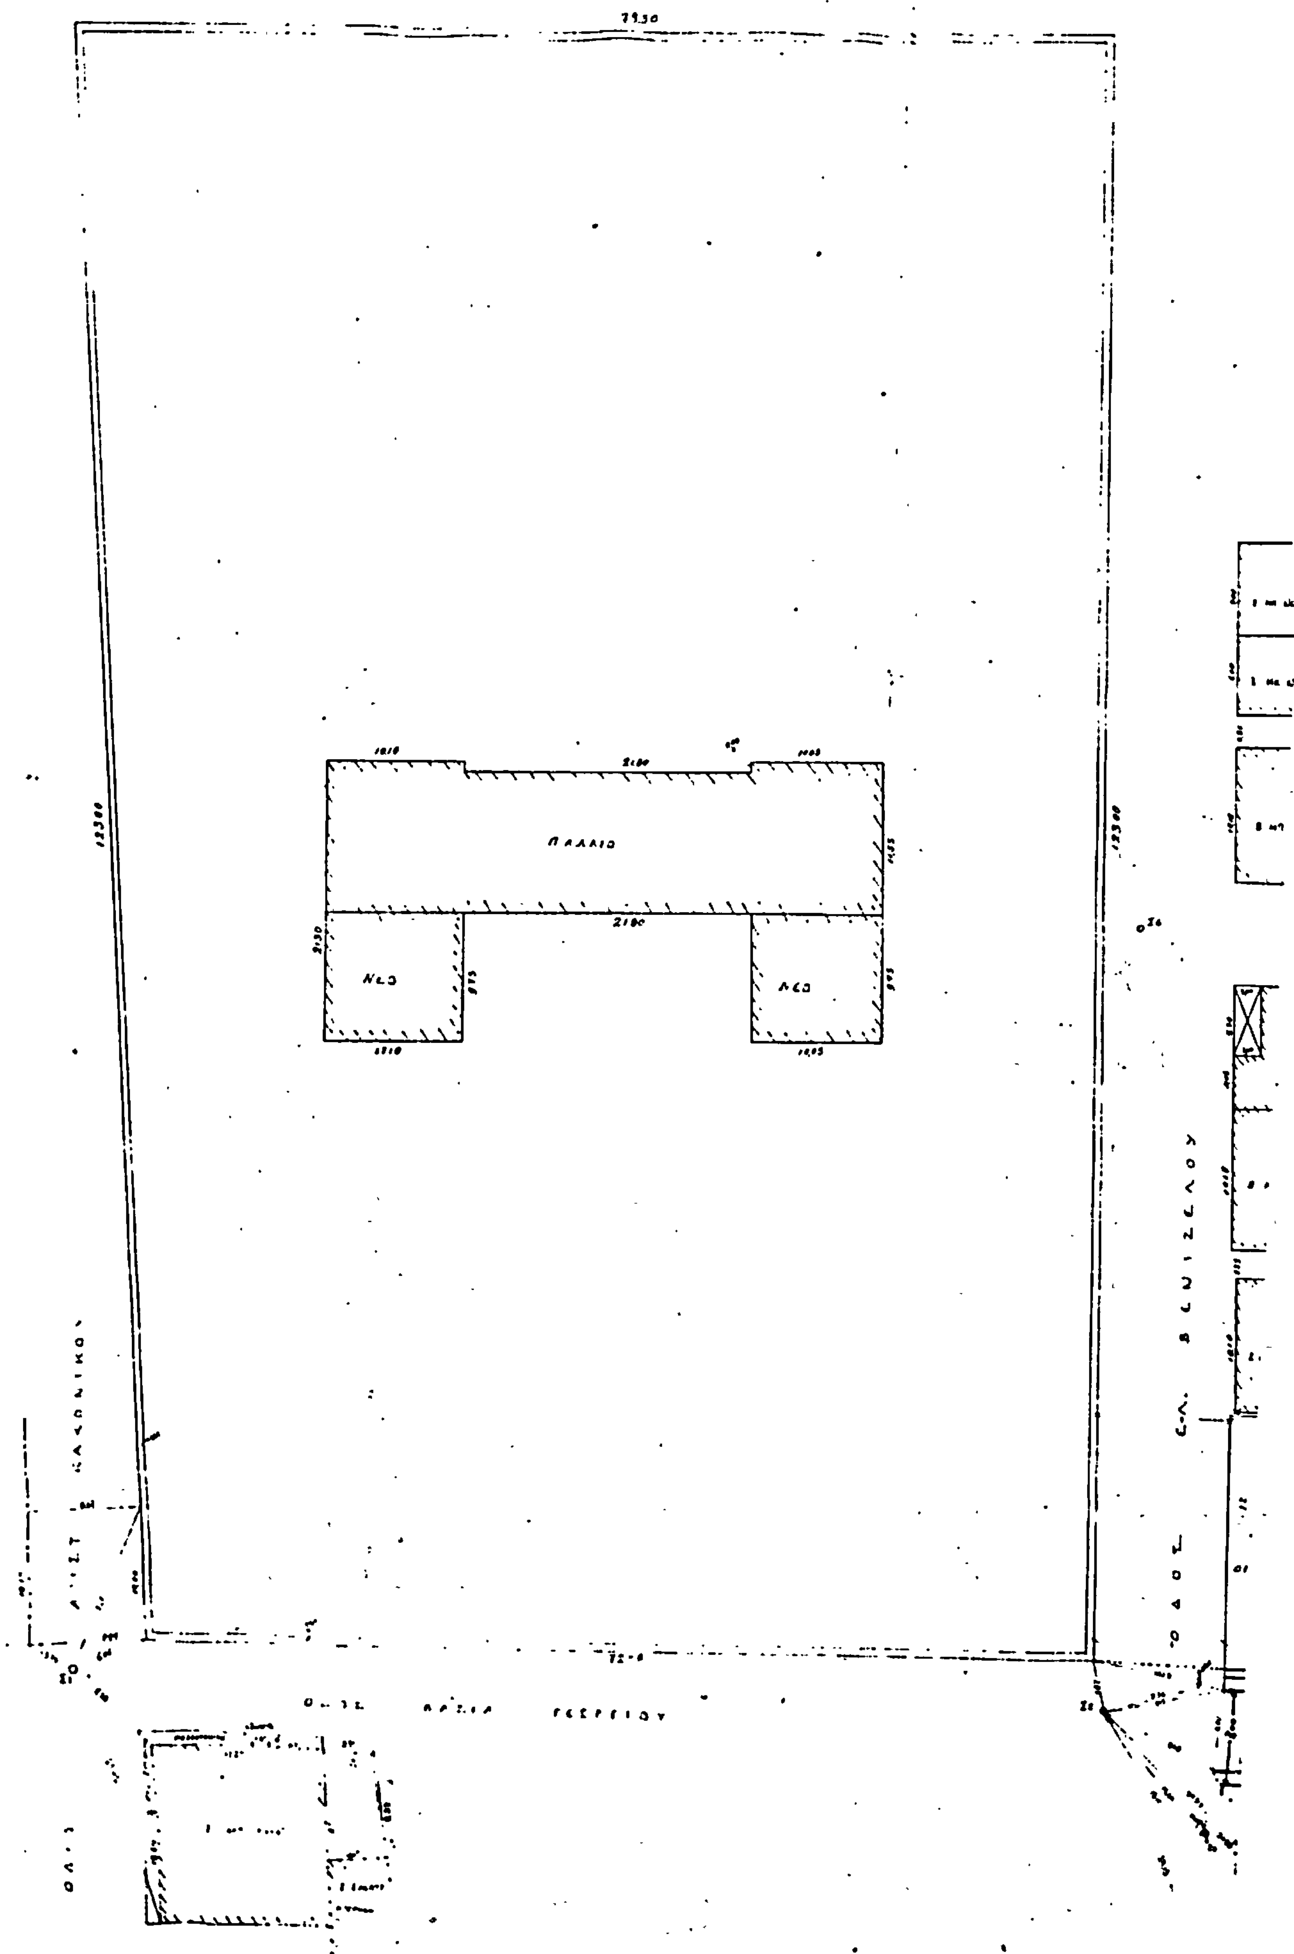
6. Τη γνωμοδότηση με αριθμό 5 του πρακτικού 25ου του ΣΧΟΠ Ν. Ευβοίας, αποφασίζουμε:

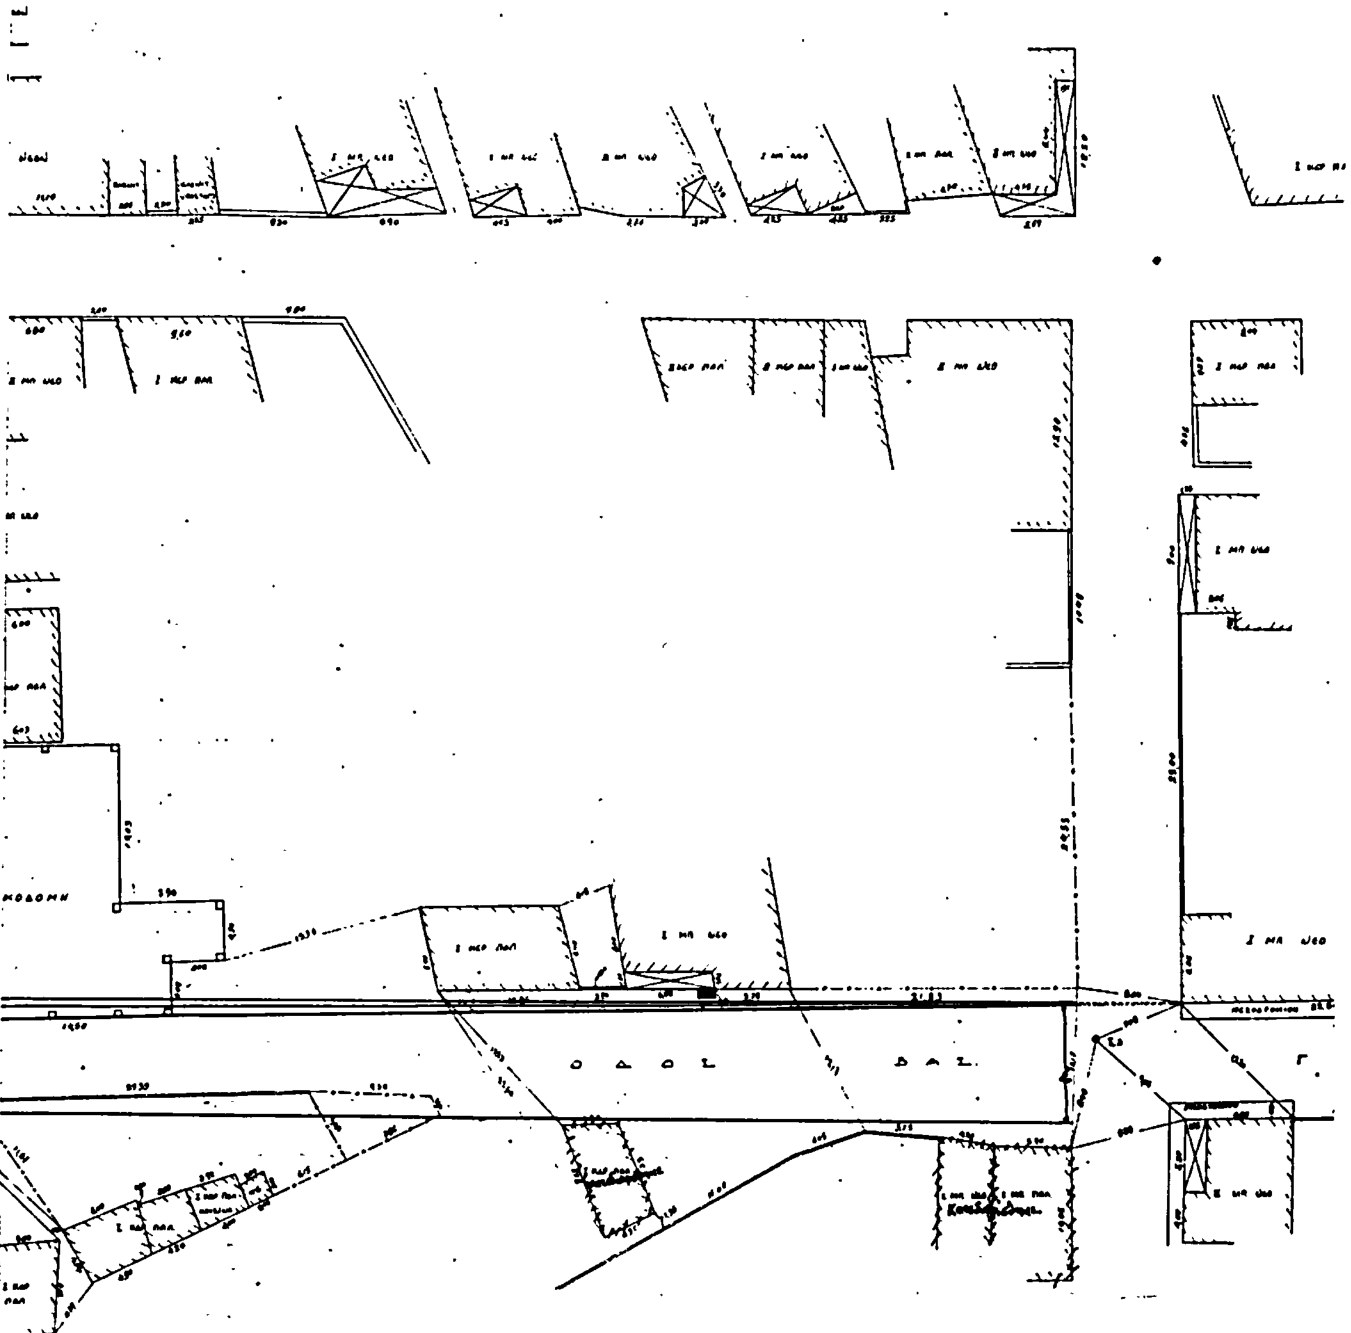
Διορθώνομε την ασυμφωνία μεταξύ της υφισταμένης κατάστασης και του εγκεκριμένου σχεδίου πόλεως Αμαρύνθου για το τμήμα της οδού Βασ. Γεωργίου που βρίσκεται μεταξύ των οδών Βενιζέλου και Αμαρυνθίας Αρτέμιδος, όπως φαίνεται στο θεωρημένο από την προϊσταμένη του ΤΠ και ΠΕ Ν. Ευβοίας Τοπογραφικό διάγραμμα στο οποίο με ερυθρά γραμμή φαίνονται οι καθοριζόμενες με τη διόρθωση οικοδομικές γραμμές, και όπως περιγράφεται στη γνωμοδότηση του ΣΧΟΠ.

Η απόφαση αυτή να δημοσιευθεί στην Εφημερίδα της Κυβερνήσεως.

Χαλκίδα, 19 Σεπτεμβρίου 1984

Ο Νομάρχης
ΕΥΤΥΧΗΣ ΚΟΝΤΟΜΑΡΗΣ


ΠΑΛΑΙΟ
ΝΕΟ
ΝΕΟ


Ο Δ Ο Σ
Β Α Σ.

ΤΟΠΟΓΡΑΦΙΚΟΝ ΔΙΑΓΡΑΜΜΑ

ΚΛΙΜΑΞ 1:200

Ο ΜΗΧΑΝΙΚΟΣ

Αριθ. ΤΠ 5516 (2)

Τροποποίηση του ρυμοτομικού σχεδίου πόλεως Σκιάθου για καθορισμό χώρου για ανέγερση Κέντρου Υγείας και όρων δόμησης.

Ο ΝΟΜΑΡΧΗΣ ΜΑΓΝΗΣΙΑΣ

Έχοντας υπόψη:

1) Τις διατάξεις:

α) Του από 17.7.1923 Ν. Δ/τος «περί σχεδίων πόλεων, κωμών και συνοικισμών του Κράτους και οικοδομής αυτών», όπως τροποποιήθηκαν και συμπληρώθηκαν μεταγενέστερα και ειδικότερα των άρθρων 3, 9 και 7 αυτού.

β) Του άρθρ. 1018/71 Π. Δ/τος περί τροποποιήσεως και συμπληρώσεως του Α.Ν. 314/68 «περί παροχής εις τον Υπουργόν Βορείου Ελλάδος και τους Νομάρχας αρμοδιότητας επί θεμάτων επεκτάσεως ή τροποποιήσεως σχεδίων πόλεων και κωμών».

γ) Του Νόμου 1337/83 «περί επεκτάσεως των Πολεοδομικών σχεδίων, οικιστικής ανάπτυξης και σχετικών ρυθμίσεων».

δ) Του Π. Δ/τος αριθ. 443/83 για «μεταβίβαση αρμοδιότητος στους Νομάρχες έγκρισης τροποποιήσεων ρυμοτομικών σχεδίων και επιβολής προστιμών».

2) Το εγκεκριμένο σχέδιο πόλεως Σκιάθου.

3) Την αριθ. 64/1984 απόφαση Δημοτικού Συμβουλίου Σκιάθου.

4) Τη σύμφωνη γνώμη του Συμβουλίου Χωροταξίας, Οικισμού και Περιβάλλοντος που διατυπώθηκε στην αριθ. 16 πράξη αυτού κατά τη συνεδρίαση της 31.8.1984, αποφασίζουμε:

Εγκρίνουμε την τροποποίηση του ρυμοτομικού σχεδίου πόλεως Σκιάθου για καθορισμό χώρου για ανέγερση Κέντρου Υγείας, όπως ειδικότερα φαίνεται στο θεωρημένο με ημερομηνία 7.9.1984 από την Προϊσταμένη του Τμήματος Πολεοδομίας και Πολεοδομικών Εφαρμογών Νομού Μαγνησίας πρωτότυπο τοπογραφικό διάγραμμα κλίμακας 1:500 με τους κάτωθι όρους δόμησης.

Σύστημα: πτερύγων
Κάλυψη: 60%
Συντελεστής δόμησης: 1,2
Αριθμός ορόφων: 2
Μέγιστο ύψος: G 7,50 μ.

Η απόφαση αυτή να δημοσιευθεί στην Εφημερίδα της Κυβερνήσεως.

Βόλος, 25 Σεπτεμβρίου 1984

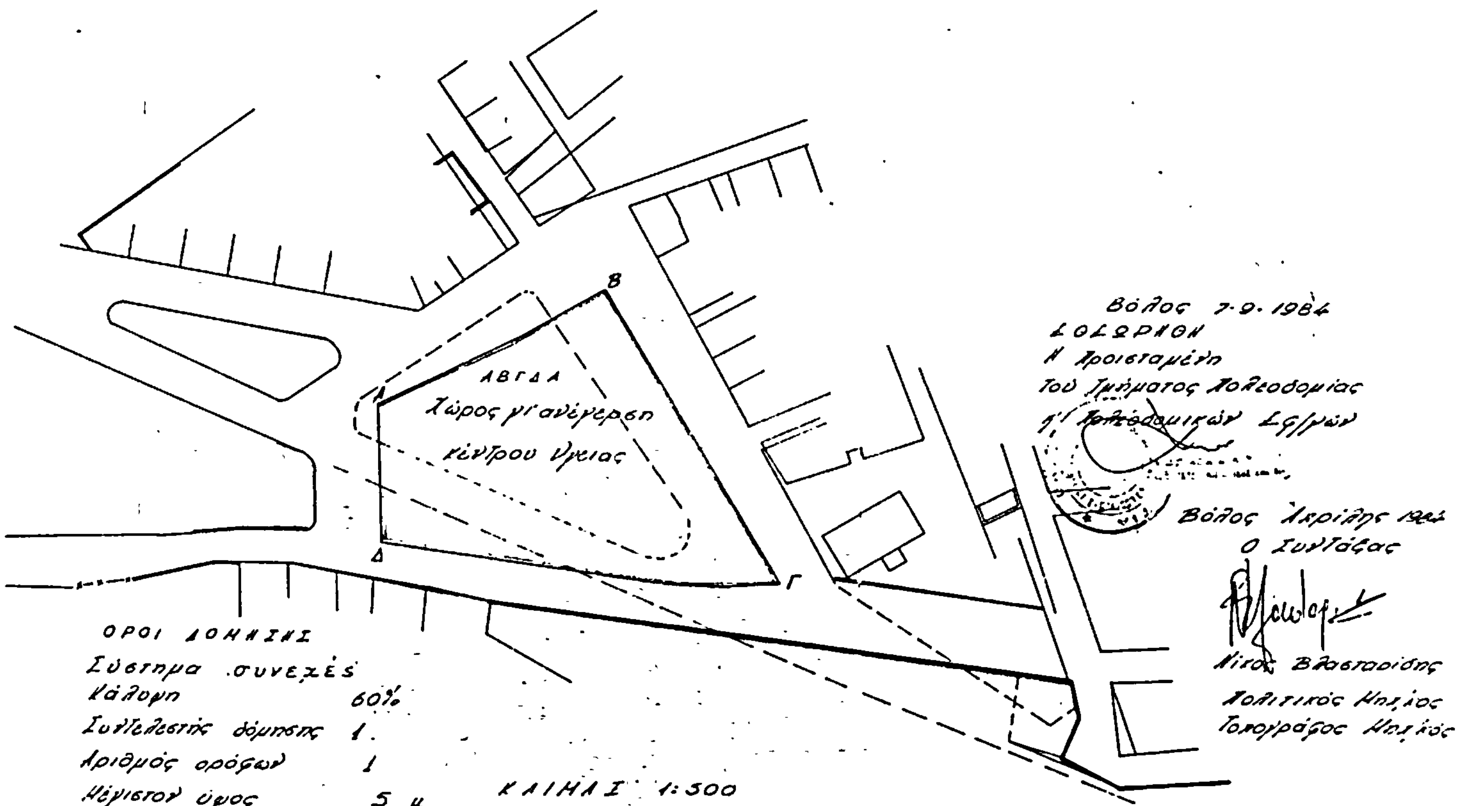
Ο Νομάρχης
ΓΙΑΝΝΗΣ ΠΑΝΟΥΤΣΟΣ

ΤΡΟΠΟΠΟΙΗΣΗ ΡΥΜΟΤΟΜΙΚΟΥ
ΣΧΕΔΙΟΥ ΣΚΙΑΘΟΥ
για καθορισμό χώρου
γι' ανέγερση ΚΕΝΤΡΟΥ ΥΓΕΙΑΣ
και όρων δόμησης

ΕΓΚΡΙΝΕΤΑΙ ΩΣ ΠΑΡΑΡΤΗΜΑ
της αριθ Τμημ Πολεοδομίας ΑΠΟΦΑΣΕΩΣ ΜΑΣ
περί τροποποιήσεως του ρυμοτομικού
σχεδίου Σκιάθου
για καθορισμό χώρου, γι' ανέγερση
ΚΕΝΤΡΟΥ ΥΓΕΙΑΣ
και όρων δόμησης"

Ο ΝΟΜΑΡΧΗΣ

ΓΙΑΝΝΗΣ ΠΑΝΟΥΤΣΟΣ



Αριθ. Γ.Π. ΟΙΚ. 3934 (3)

Καθορισμός χώρου και όρων δόμησης ανέγερσης Κέντρου Υγείας στο Θεσπρωτικό Πρέβεζας.

Ο ΝΟΜΑΡΧΗΣ ΠΡΕΒΕΖΑΣ

Έχοντας υπόψη:

1) Τις διατάξεις του Ν.Δ. από 17.7/16.8.23 «περί σχεδίων πόλεων κλπ.».

2) Τις διατάξεις του Ν.Δ. 1337/83 «περί επεκτάσεως των πολεοδομικών σχεδίων οικιστικής ανάπτυξης και σχετικές διατάξεις» και συγκεκριμένα του άρθρου 26.

3) Το υπ' αριθ. 68551/9827/1.12.83 έγγραφο του Υ.Χ.Ο.Π.

4) Το 167/Φ27.1.27 έγγραφο της Δ/νσης Οικισμού Ιωαννίνων.

5) Την υπ' αριθ. ΥΓ/ΟΙΚ. 4583/2.10.84 εισήγηση του Τμήματος Υγιεινής.

6) Τη γνώμη του Νομαρχιακού Συμβουλίου Χ.Ο.Π., όπως εκφράστηκε στο πρακτικό 13/2.10.84 θέμα 3ο, αποφασίζουμε:

1 Καθορίζουμε χώρο στην εκτός σχεδίου περιοχή του οικισμού Θεσπρωτικού Ν. Πρέβεζας, που έχει πληθυσμό κάτω από 5.000 κατοίκους και στη θέση «ΣΟΥΡΟΣ», σύμφωνα με το τοπογραφικό σχεδιάγραμμα του τοπογράφου μηχανικού Σταύρου Παπανίκα, μηχ. με σύμβαση στην ΤΥΔΚ Ν. Πρέβεζας.

2. Καθορίζουμε τους όρους δόμησης του ανωτέρω οικοπέδου για την ανέγερση του Κέντρου Υγείας ως εξής:

Μεγίστη κάλυψη: 0,25

Μέγιστος Σ.Δ.: 0,50

Αριθμός ορόφων: 2

Απόσταση από όρια: 5 μ.

Ύψος: 8,50 μ. + στέγη

Σύστημα δόμησης: Πανταχόθεν ελεύθερο

Η παρούσα να δημοσιευτεί στην Εφημερίδα της Κυβερνήσεως σύμφωνα με τις διατάξεις του άρθρου 26 του Ν. 337/1983.

Πρέβεζα, 2 Οκτωβρίου 1984

Ο Νομάρχης

ΚΩΣΤΑΣ ΣΤΡΑΤΙΝΑΚΗΣ

ΟΙΚΙΣΜΟΣ ΘΕΣΠΡΩΤΙΚΟΥ

ΚΛ. 1:5.000

Χώρος Κέντρου Υγείας

ΘΕΩΡΗΘΗΚΕ

Ο Προϊστάμενος Τμήματος

ΝΟΜΑΡΧΙΑΚΟ ΣΥΜΒΟΥΛΙΟ

Χ.Ο.Π. Ν. ΠΡΕΒΕΖΗΣ

Ο Γραμματέας του Συμβουλίου

ΕΛΛΗΝΙΚΗ ΔΗΜΟΚΡΑΤΙΑ

ΤΟΠΟΓΡΑΦΙΚΟ ΔΙΑΓΡΑΜΜΑ

Οικοπέδου Δήμου Θεσ/κού για ανέγερση κέντρου υγείας

Εμβαδό 5938 μ² Κλίμακα 1:500

ΟΡΟΙ ΔΟΜΗΣΗΣ

1) Ελάχ. εμβαδό 4000 μ²
2) Κάλυψη 25%
3) Συντ. δόμησης 0,50
4) Αριθμός ορόφων 2
5) Μέγιστο ύψος 8,50 μέτρα + στέγη
6) Αποστάσεις από όρια 5,00 μ

Δημοτική έκταση

Δασικός δρόμος

Χώρος κέντρου υγείας

Χώρος παιδικής χαράς Δήμου (προς τυπική τακτοποίηση)

Ιδιοκτησία Θεσπρωτικής ΑΕ

Δημοτική έκταση

Χώρος προς μελλοντική τακτοποίηση

10η Επαρχιακή οδός Στεφάνης - Θεσ/κού - Λάσου

← Προς Λάσος

→ Προς Θεσπρωτικό

← Προς Στεφάνη

Σεπτέμβρης '84
Ο Μηχανικός